


PRZEKRÓJ A-A

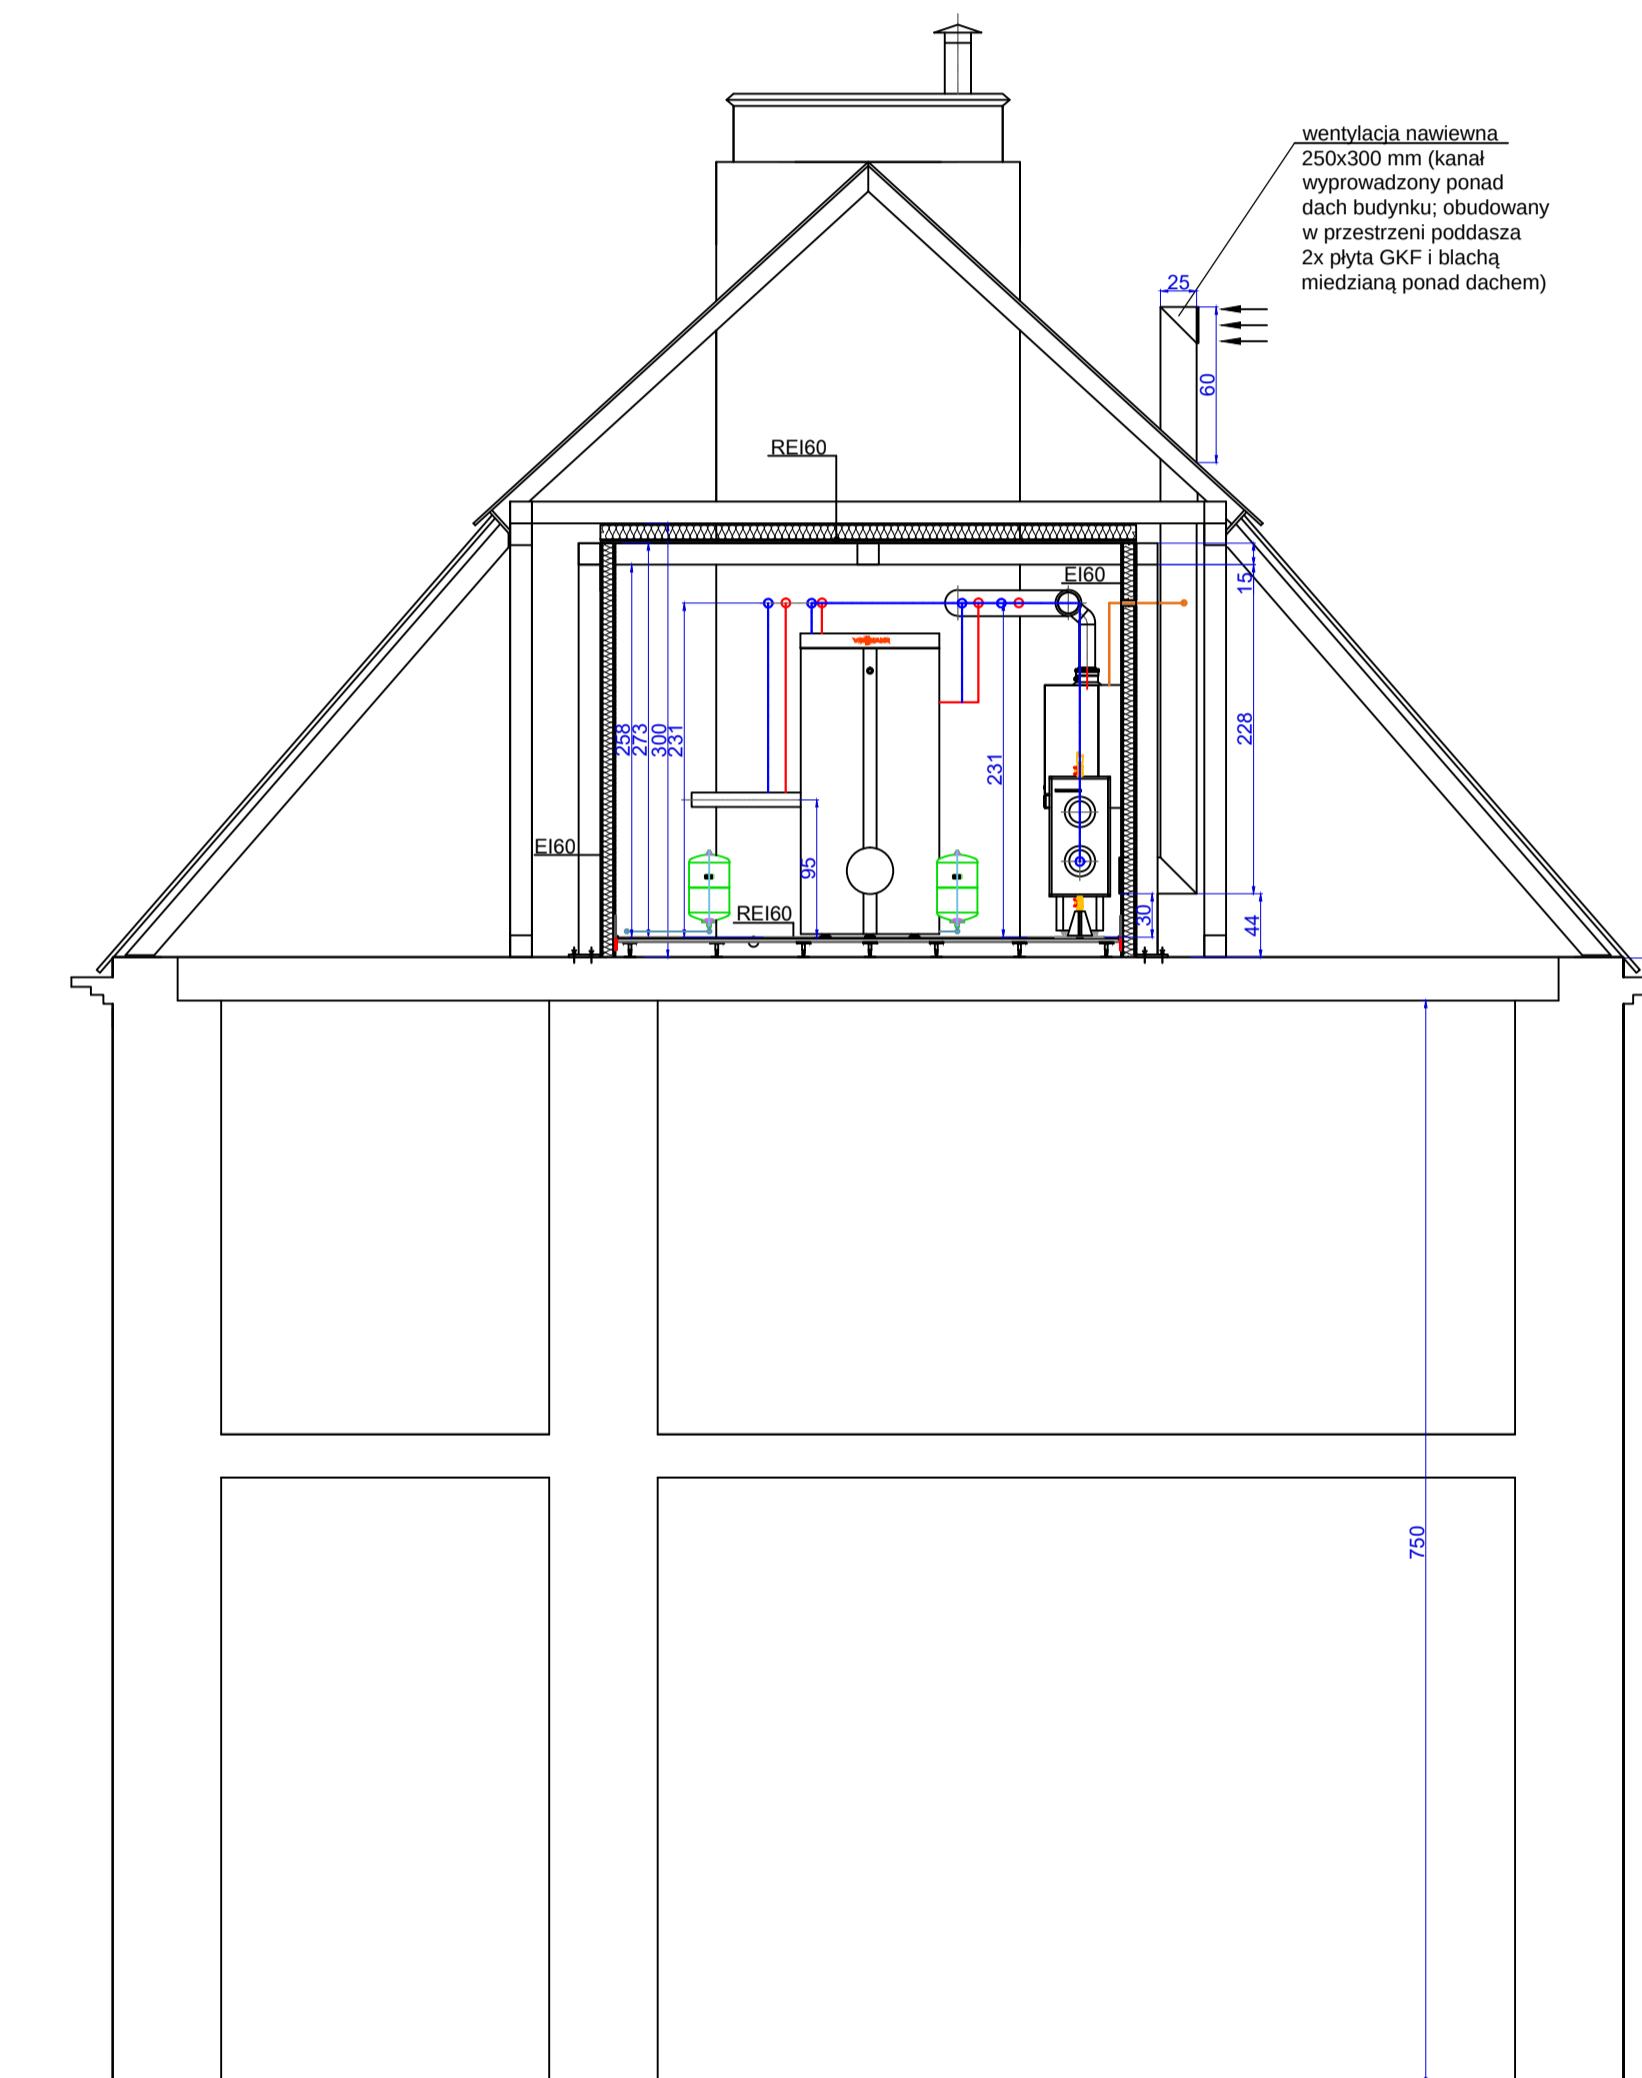

IDENTYFIKACJA PROJEKTANTA	MIĘK I NAZWISKO	NR. UPRAWNIENI I SPECJALNOŚĆ	DATA	PODPIS
	OPRACOWAŁ: mgr inż. Zygmunt Pierzchawa	5/93/OP, 161/93/OP spec. instal.-inżynierija	08.2019	
	OPRACOWAŁ: mgr inż. Jarosław Pierzchawa			
INWESTOR	POWIAT LIBERTOWSKI, DOM POMOCY SPOŁECZNEJ M. W. KATAJA, UL. T. KOSCIUSZKI 1, 21-150 KOCK			
INWESTYCJA	BUDOWA TRZECH INDYWIDUALNYCH KOTŁOWNI GAZOWYCH Z WEWNĘTRZNĄ INSTALACJĄ GAZU W OBIEKTACH ZESPOŁU PAŁACOWO-PARKOWEGO W KOCKU			
Tytuł rysunku	RZUT I PRZEKRÓJ KOTŁOWNI - BUDYNEK OFICYNY ZACHODNIEJ			Skala: 1:50
SYMBOL OBIEKTU	STADIUM	NR. PROJEKTU	NR. RYSUNKU	NR. ZBIORU
KG/DPS/KCK	PBW	01/09/19	rys. nr 6	