


$P_i = 8,1 \text{ kW}$
 $P_o = 5,68 \text{ kW}$
 $I_o = 8,6 \text{ A}$

ROZDZIELNICA RKot
 NATYNKOWA
 3x24
 Wymiary 600x600x110mm

Napięcie sieci: 400/230V ; 50Hz
 Układ sieci TN-S
 System ochrony p.porażeniowej:
 SAMOCZYNNIE SZYBKIE WYŁĄCZENIE

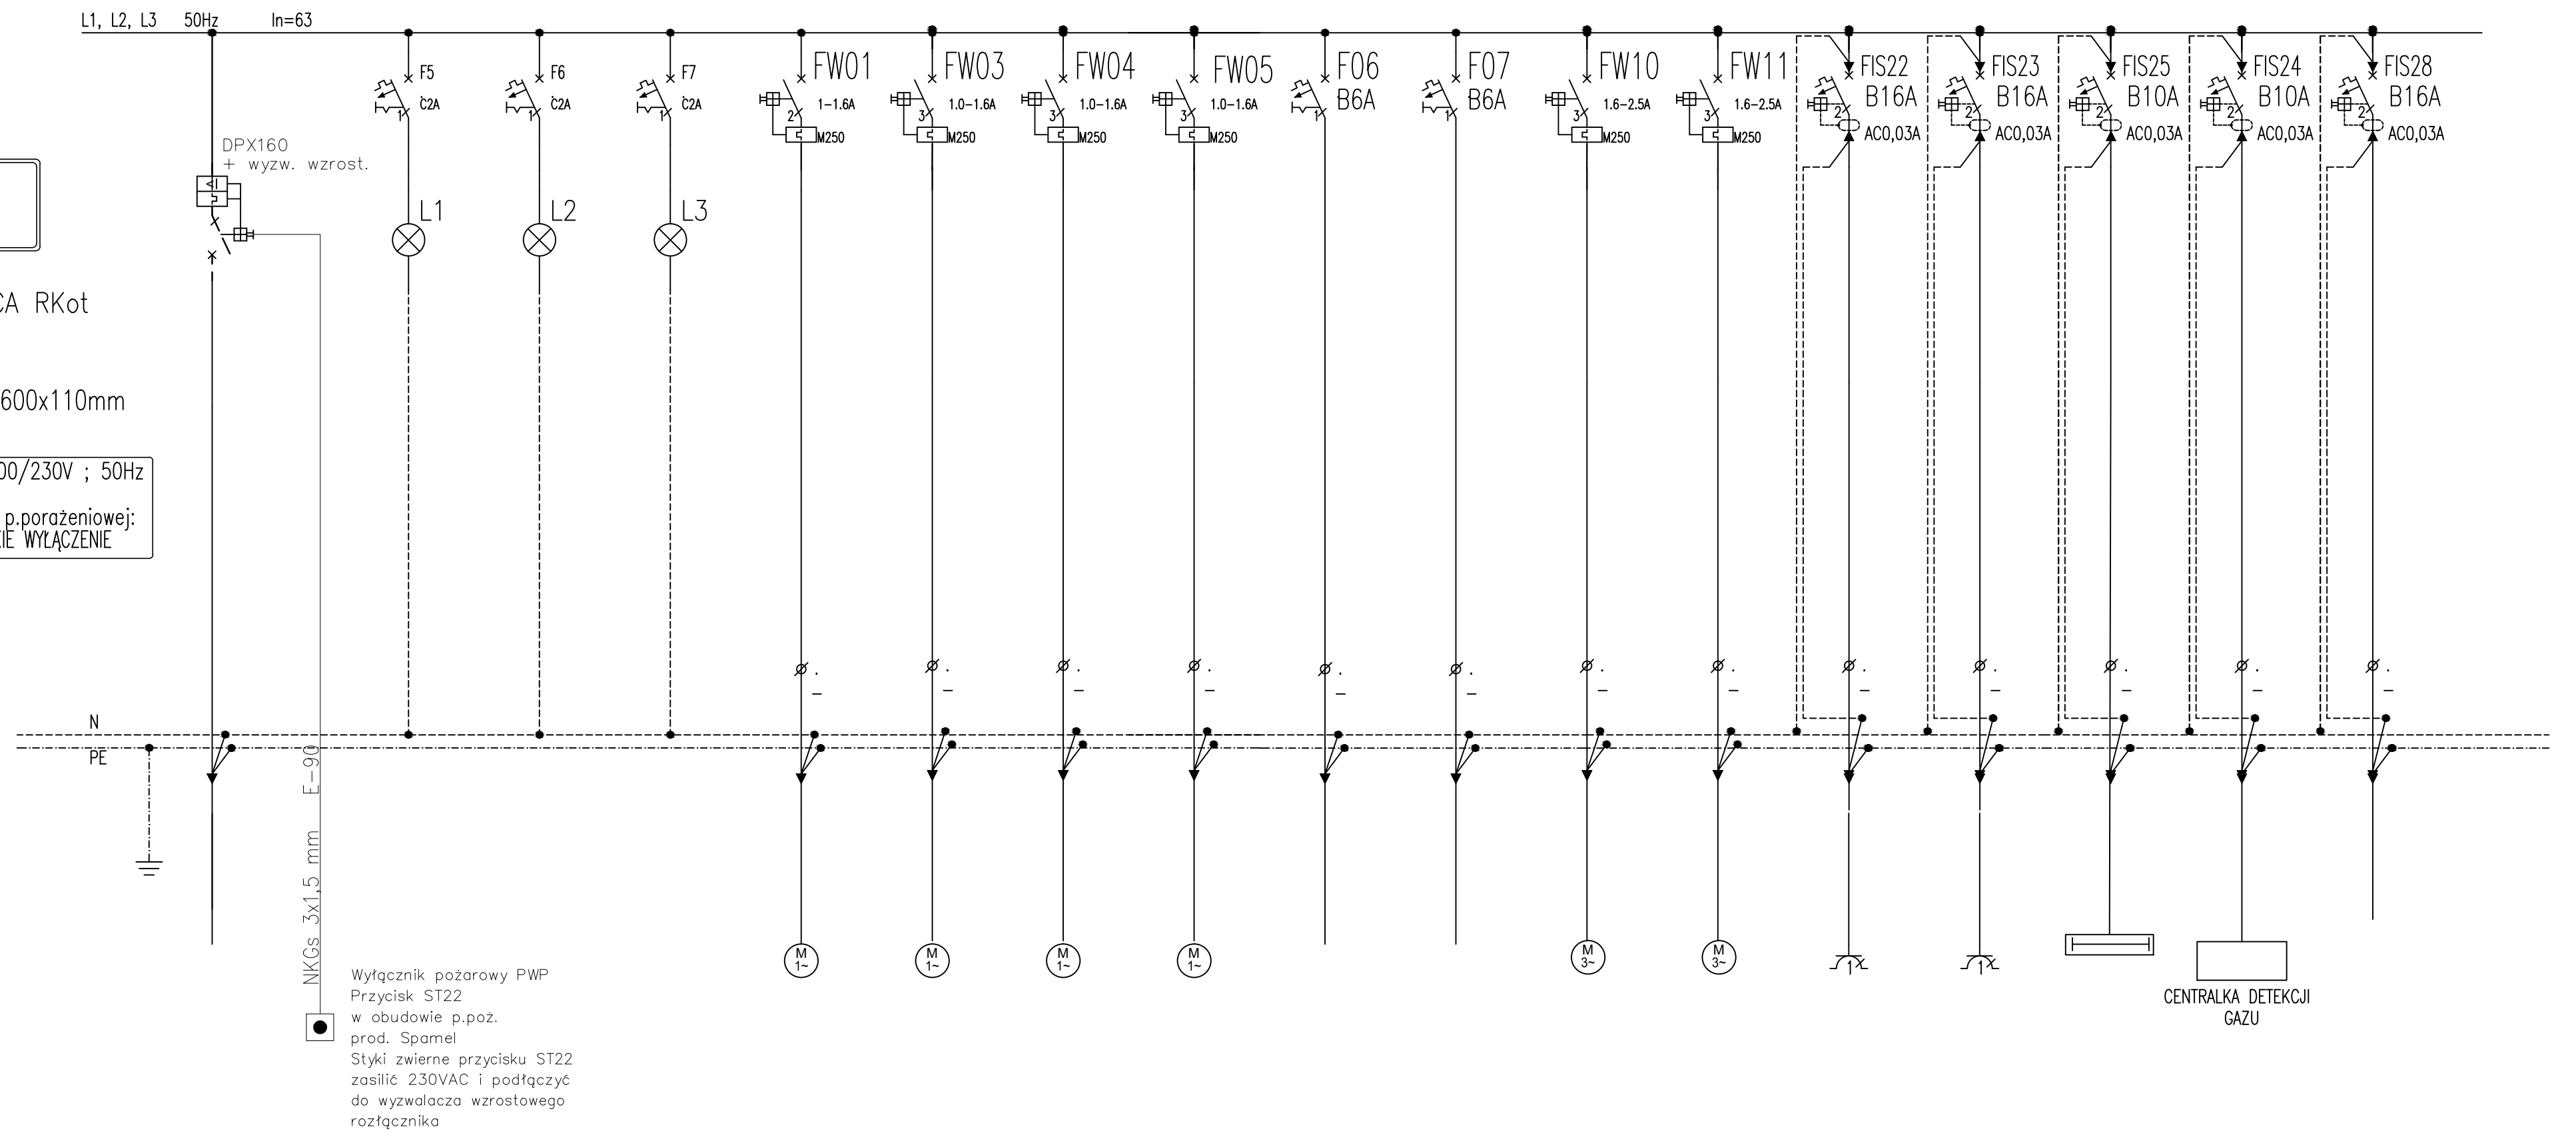

NR OBWODU/No.CIRCUIT																
TYP KABLA/CABLE TYPE	YKYzo 5x4															
MOC/POWER					0,30 kW	0,30 kW	0,30 kW	0,30 kW			0,55 kW	0,55 kW	0,30 kW	0,30 kW	0,64 kW	
OPIS	ZASILANIE Z TG/...	KONTROLA NAPIĘCIA L1	KONTROLA NAPIĘCIA L2	KONTROLA NAPIĘCIA L3	CYRKULACJA	OBIEG I	OBIEG II	POMPA PODGRZEW C.W.U.	PALNIK KOTŁA GAZ1	PALNIK KOTŁA GAZ2	POMPA KOTŁOWA 1	POMPA KOTŁOWA 2	GNIAZDKA WTYCZK	GNIAZDKA WTYCZK	OSWIETLENIE KOT.	DETEKCJA GAZU
DESCRIPTION																Rezerwa

JEDNOSTKA PROJEKTOWA 	IMIE i NAZWISKO	NR. UPRAWNIENI i SPECJALNOŚĆ	DATA	PODPIS
	OPRACOWAŁ mgr inż. Jan Traczyk	20/93/OP spec. instal.-elektryczne	09.2019	
OPRACOWAŁ mgr inż. Jarosław Pierzchawka			09.2019	
INWESTOR	POWIAT LUBARTOWSKI, DOM POMOCY SPOŁECZNEJ IM. M. RATAJA, UL. T. KOŚCIUSZKI 1, 21-150 KOCK			
INWESTYCJA	BUDOWA TRZECH INDYWIDUALNYCH KOTŁOWNI GAZOWYCH Z WEWNĘTRZNĄ INSTALACJĄ GAZU W OBIEKTACH ZESPOŁU PAŁACOWO-PARKOWEGO W KOCKU			
TYTUŁ RYSUNKU	ROZDZIELNICA ELEKTRYCZNA RK - BUDYNEK OFICYNY WSCHODNIEJ			SKALA 1:50
SYMBOL OBIEKTU	STADIUM	NR PROJEKTU	NR RYSUNKU	NR ZMIANY
KG/DPS/KCK	PBW	01/09/19	RYS. NR E-03	